


Схема розташування території в планувальній структурі населеного пункту
(викопіювання із генплану м.Дрогобич) М1:5000

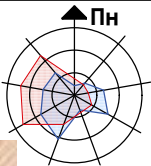

Частина ділянки І-ої черги

Межа земельної ділянки проектного об'єкту

УМОВНІ ПОЗНАЧЕННЯ:

існуючі	І-ша черга	роз. період	
			адміністративна межа м. Дрогобич;
			адміністративні і громадські установи та їх території;
			заклади освіти;
			територія житлово-громадської забудови;
			територія квартирної 6-9 пов. житлової забудови;
			територія квартирної 3-5 пов. житлової забудови;
			територія садибної забудови блокованими будинками (діл. 300-600 м кв.);
			територія садибної забудови (діл. 600-1000 м кв.);
			номери житлових мікрорайонів;
			територія промислових підприємств;
			т-рії складів, баз, будівельних та транспортних організацій, комунальних підприємств;
			території комунальних підприємств;
			резервні території техно-парків;
			спецтериторії;
			магістральні вулиці в червоних лініях, автодороги;
			вулиці та дороги місцевого значення в червоних лініях;
			мости, шляхопроводи;
			територія відводу залізничі;
			залізнична колія;
			озеленені території загального користування;
			озеленені території обмеженого користування та спецпризначення;
			ліси, лісопарки;
			луки, городи, сільськогосподарські угіддя;
			пішохідні доріжки, алеї;
			струмки та водойми;
			межа прибережної захисної смуги струмків та водойм;
			пам'ятка архітектури національного значення;
			пам'ятка архітектури місцевого значення;
			межа історичного ареалу м. Дрогобича;
			зона суворого регулювання забудови;
			затверджена зона охорони пам'ятки;
			кладовище;
			межі санітарно-захисних зон;
			нафтопровід;
			нафтопродуктопровід; ділянка нафтопродукто-проводу, що підлягає переносу;
			бензопровід; ділянка бензопроводу, що підлягає переносу


						421-1-6.7.8-01.22 - ГП			
						Нове будівництво багатоквартирного житлового будинку з вбудованими приміщеннями громадського призначення № 1.6, 1.7, 1.8 (згідно генплану) в районі вул. Северина Наливайка та Андрея Шептицького в м. Дрогобич			
Зм.	Кільк.	Арк.	№ док.	Підп.	Дата	Багатоквартирний житловий будинок	Стадія	Аркуш	Аркушів
ГАП	Розробив	Ковальчук Ю.	Сем'янчук М.				ЕП		
Норм.контр.	Гавришук П.					Ситуаційна схема 1.6-7-8		ТОВ "М-105" м. Івано-Франківськ	

Погоджено:

Зам. інв. №

Підпис і дата

Інв. № об.

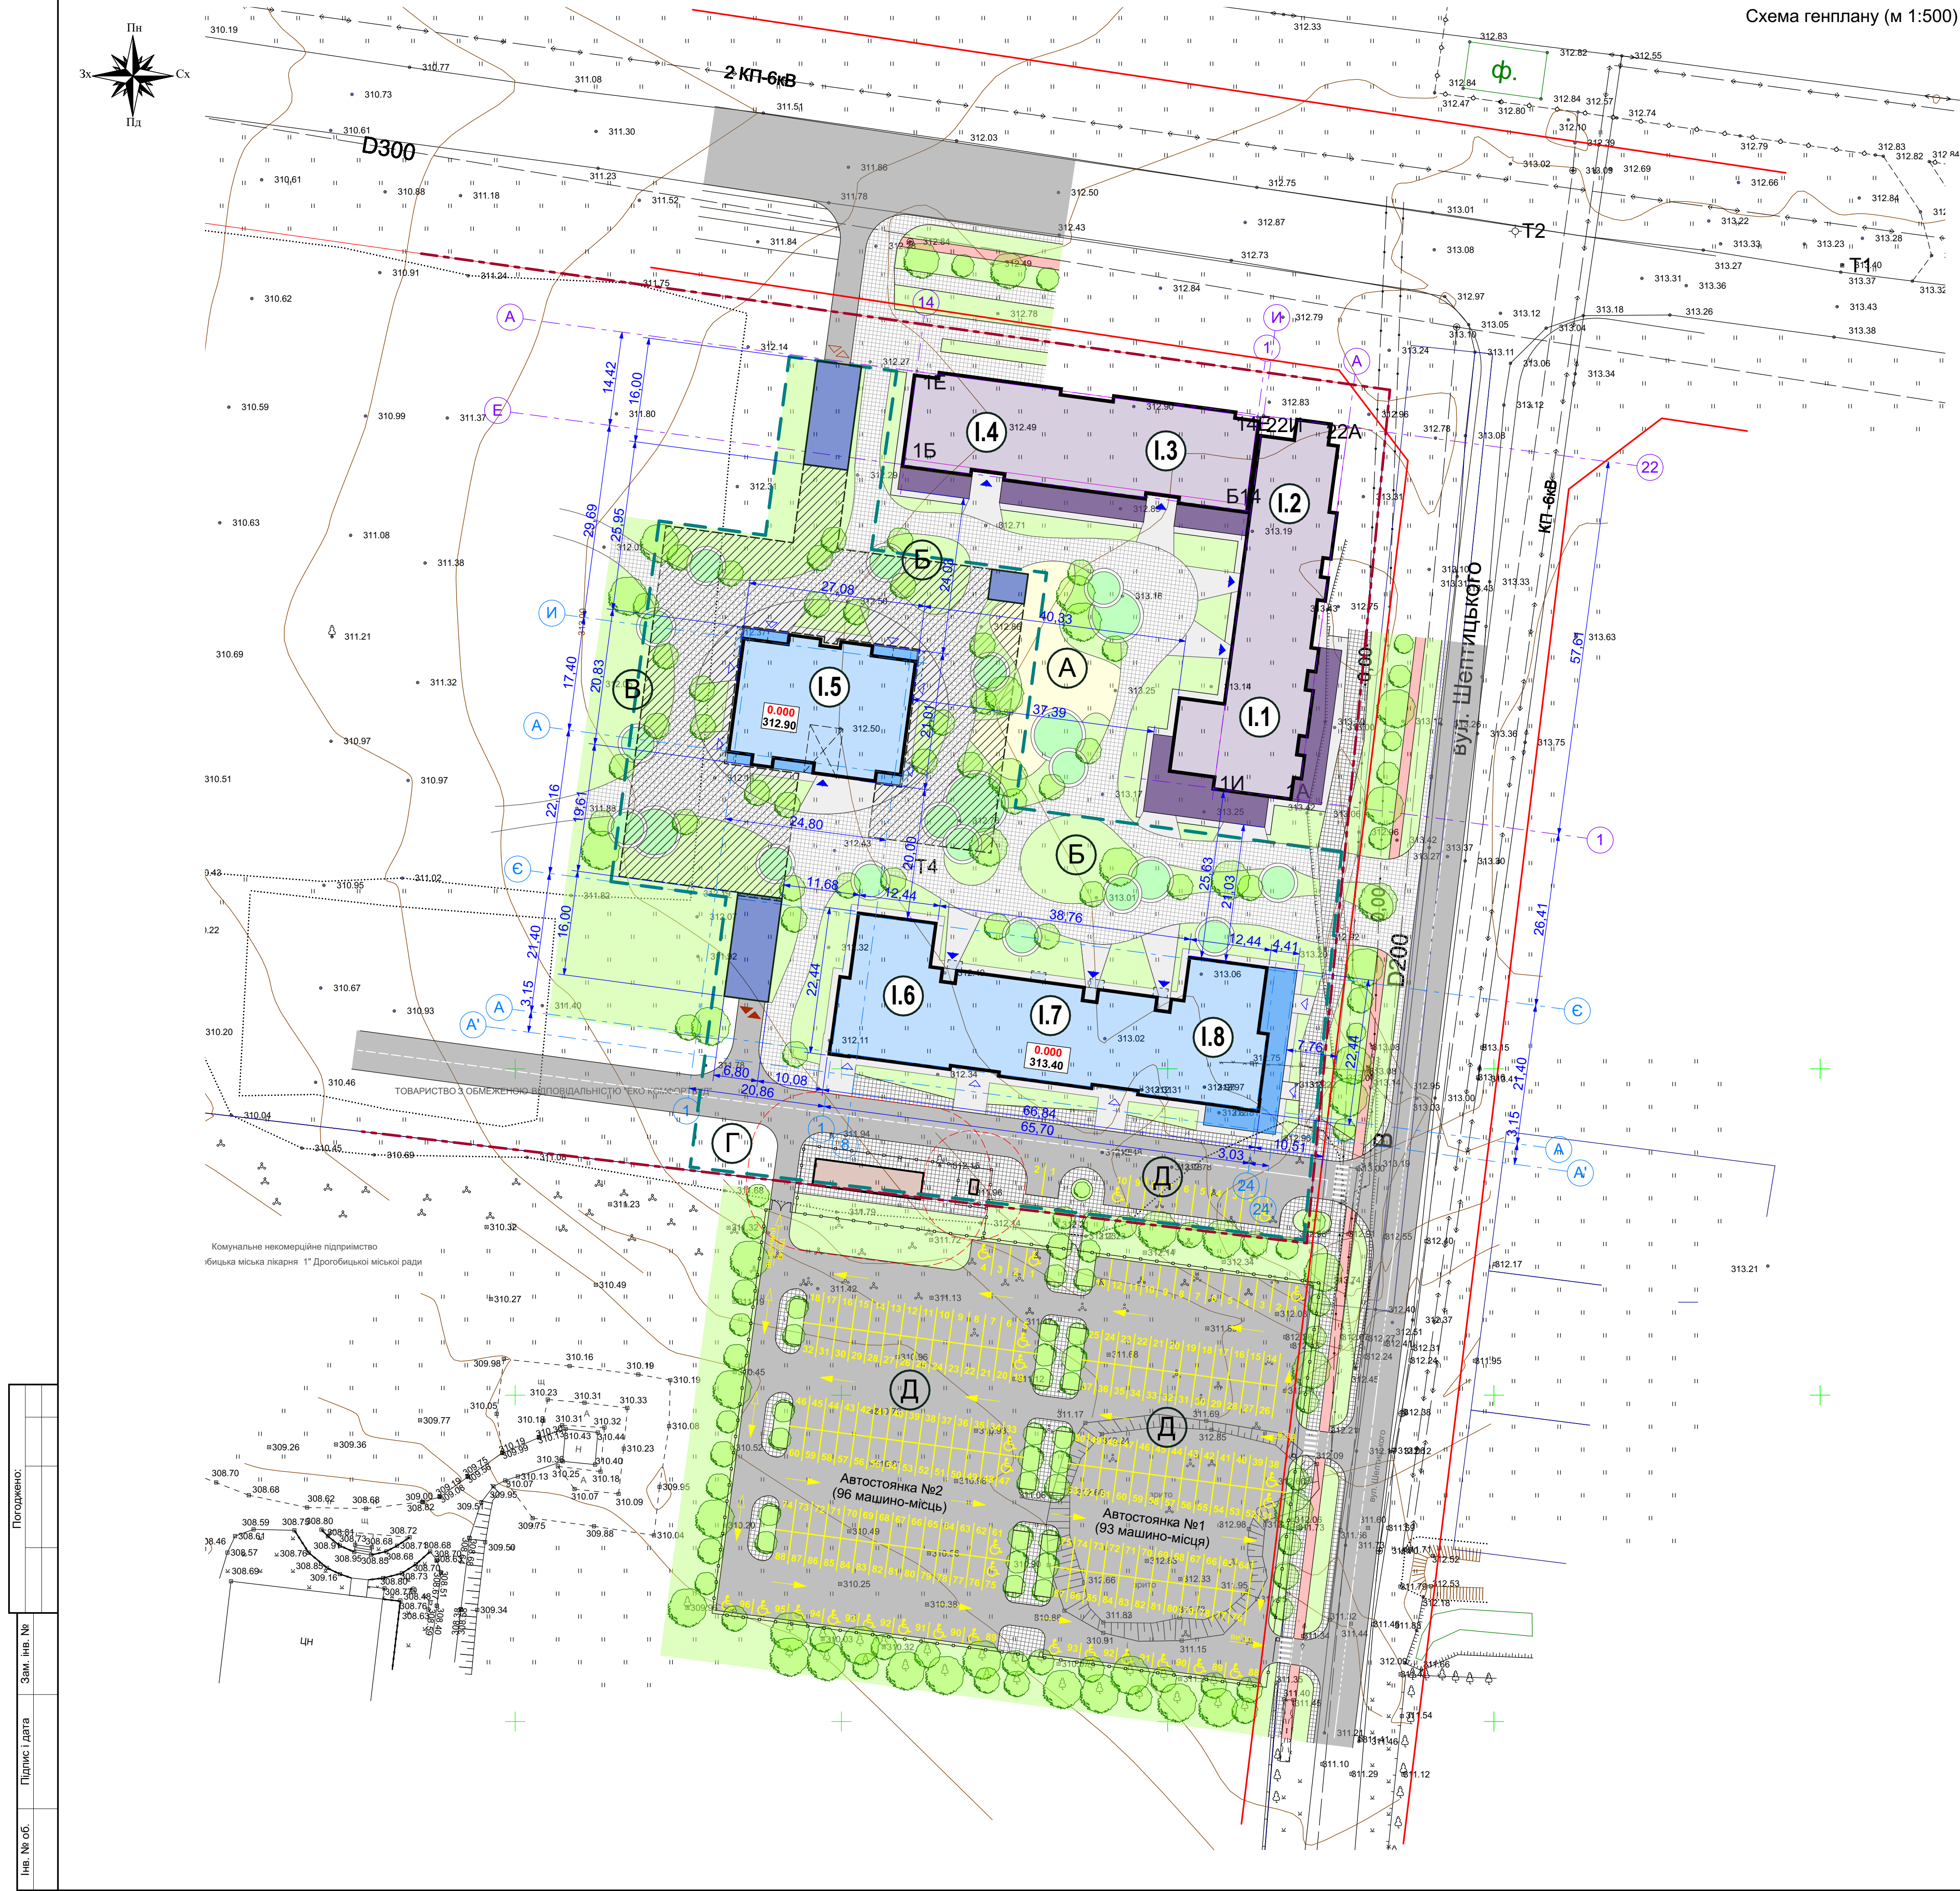

ВІДОМІСТЬ ЖИТЛОВИХ ТА ГРОМАДСЬКИХ БУДІВЕЛЬ ТА СПОРУД, МАЙДАНЧИКІВ											
№ на генплані	Найменування та позначення	Поворотність	Кількість				Площа, м²			Будівельний об'єм, м³	
			Будівель	Квартир		Забудови		Загальна	Будівлі	Всього	
				Буд.	Всього	Будівлі	Всього				
I.1	Існуючий багатоквартирний житловий будинок (секції I.1, I.2)	10	1	-	-	-	-	-	-	-	
I.2	- стадія будівництва										
I.3	Існуючий багатоквартирний житловий будинок (секції I.3, I.4)	10	1	-	-	-	-	-	-	-	
I.4	- стадія будівництва										
I.5	Багатоквартирний житловий будинок з вбудованими приміщеннями громадського призначення та підземною автостоянкою № I.5	10	1	41	41	503,2 (2 598,7)*	503,2 (2 598,7)*	3 536,5 415,2	5 043,0	18 019,0 (11 174)*	
I.6	Багатоквартирний житловий будинок з вбудованими приміщеннями громадського призначення та підземною автостоянкою № I.6-7-8	10	1	100	100	1 302,0	1 302,0	7 222,2 947,5	10 417,0	37 340,0	
I.7											
I.8											
I.1*	Трансформаторна підстанція (ТП №1)	1	1	-	-	74,6	74,6	-	-	-	
I.2*	Газорозподільний пункт (№1 ГРП, ШРП)	-	1	-	-	-	3,8**	-	-	-	
МАЙДАНЧИКИ											
А	Для ігор дітей дошкільного та молодшого шкільного віку	-	1	-	-	-	-	-	520,0	-	
Б	Для відпочинку дорослого населення	-	2	-	-	-	-	-	180,0	-	
В	Для занять фізкультурою	-	1	-	-	-	-	-	180,0	-	
Г	Для збирання побутових відходів (сміттєзбірник під навісом в'їзду у підземну автостоянку)	-	1	-	-	-	-	-	42,0	-	
Д	Для стоянки автомобілів (загальна місткість - 201 машиномісце)	-	4	-	-	-	-	-	4 900,0	-	
Е	Для стоянки велосипедів	-	4	-	-	-	-	-	90,0	-	

УМОВНІ ПОЗНАЧЕННЯ

- Межа земельної ділянки
- Умова межа проектування
- Проектований багатоквартирний житловий будинок
- Проектована підземна споруда (підземна автостоянка)
- Надземні частини заглиблених споруд (в'їзд/виїзд та сходові клітини паркінгу)
- Існуючий багатоквартирний житловий будинок (стадія будівництва)
- Проектована інженерна споруда
- Навісочна частина будівлі
- Асфальтове покриття проїзду
- Покриття ФЕМ - проїзді, пішохідних доріжок та майданчиків
- Асфальто-бетонне покриття велосипедної доріжки
- Позначення місць розташування вхідних груп:
- а) житлових секцій
- б) вбудованих приміщень громадського призначення
- в) робочий в'їзд/виїзд в підземну автостоянку
- г) аварійні виїзди з підземної автостоянки

						421-1-6.7.8-01.22 - ГП		
						Нове будівництво багатоквартирного житлового будинку з вбудованими приміщеннями громадського призначення № I.6, I.7, I.8 (згідно генплану) в районі вул. Северина Наливайка та Андрія Шептицького в м. Дрогобич		
Зм.	Кільк.	Арх.	Медок.	Підп.	Дата	Багатоквартирний житловий будинок		
ГАП	Ковальчук Ю.					Стадія	Аркуш	Аркушів
Розробив	Сем'янчук М.					ЕП	1	
Норм.контр.	Гавришук П.					Схема генплану (м 1:500)		ТОВ "М-105" м. Івано-Франківськ