


План підвалу
/м 1:100/

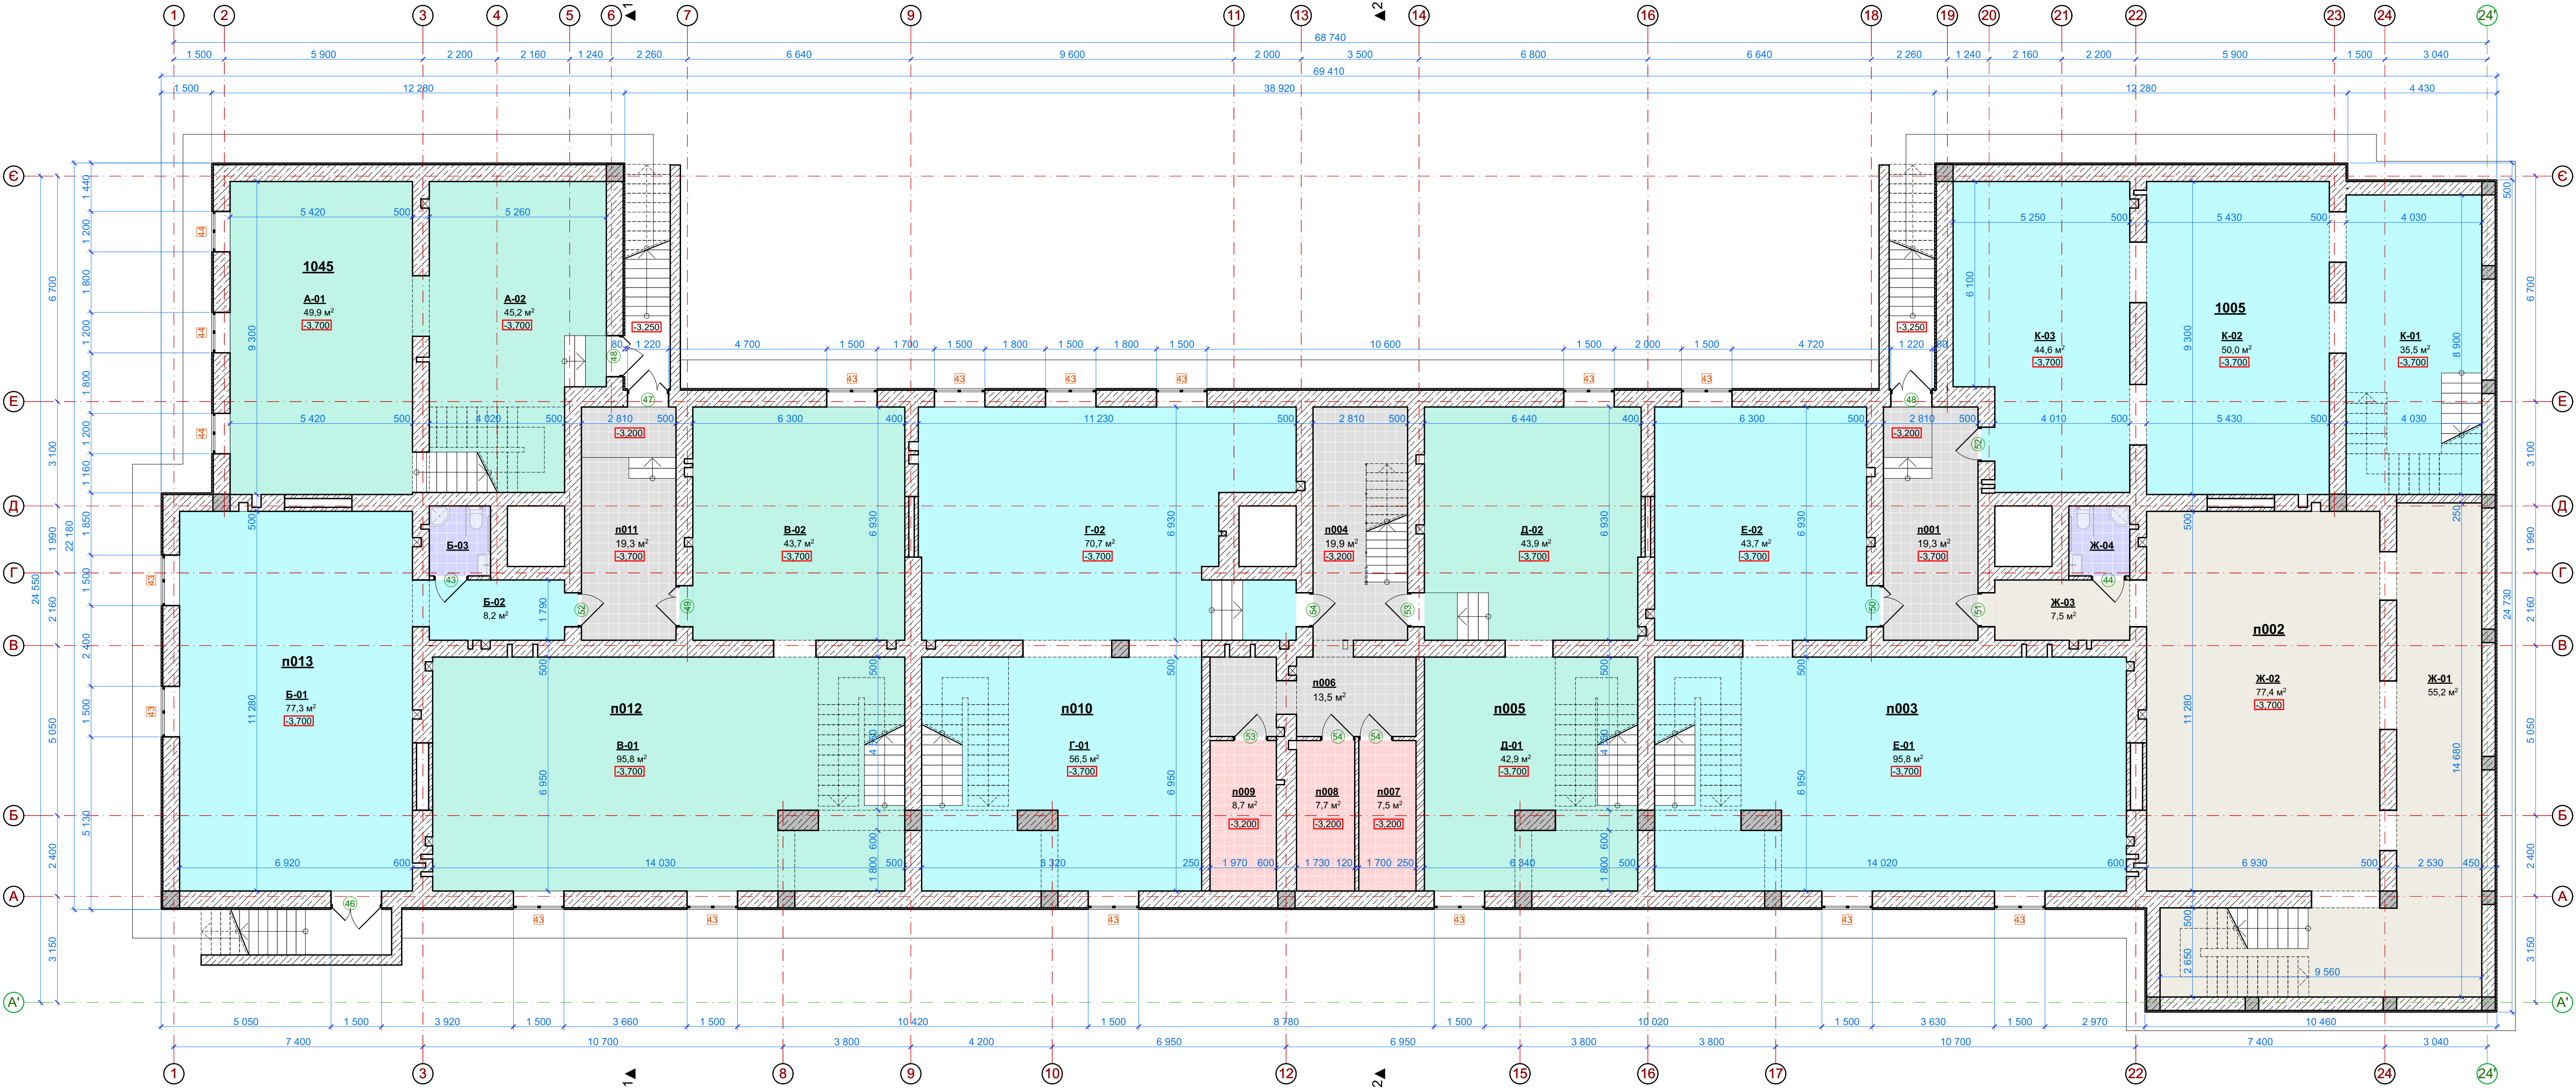

Експлікація приміщень підвалу				
Призначенн...	№	Найменування приміщень	Площа	Приміт...
Вбудовані приміщення громадського призначення				
A-01	Допоміжне приміщення	49,9		
A-02	Допоміжне приміщення	45,2		
Б-01	Допоміжне приміщення	77,3		
Б-02	Коридор	8,2		
Б-03	Туалет з приміщенням прибирального при...	3,7		
В-01	Допоміжне приміщення	95,8		
В-02	Допоміжне приміщення	43,7		
Г-01	Допоміжне приміщення	56,5		
Г-02	Допоміжне приміщення	70,7		
Д-01	Допоміжне приміщення	42,9		
Д-02	Допоміжне приміщення	43,9		
Е-01	Допоміжне приміщення	95,8		
Е-02	Допоміжне приміщення	43,7		

Експлікація приміщень підвалу				
Призначенн...	№	Найменування приміщень	Площа	Приміт...
Ж-01	Допоміжне приміщення	55,2		
Ж-02	Допоміжне приміщення	77,4		
Ж-03	Коридор	7,5		
Ж-04	Туалет з приміщенням прибирального при...	3,7		
К-01	Допоміжне приміщення	35,5		
К-02	Допоміжне приміщення	50,0		
К-03	Допоміжне приміщення	44,6		
			951,2 м²	
Допоміжні приміщення будинку				
n001	Коридор	19,3		
n004	Сходи	19,9		
n006	Коридор	13,5		
n011	Коридор	19,3		
			72,0 м²	

Експлікація приміщень підвалу				
Призначенн...	№	Найменування приміщень	Площа	Приміт...
Технічні приміщення				
n007	Водомірний вузол (тех. прим.)	7,5		
n008	Електрощитова	7,7		
n009	Електрощитова	8,7		
			23,9 м²	
			1 047,1 м²	


Умовні позначення	
	- вертикальна відмітка "чистої" підлоги поверху
	- залізобетонні конструкції (збірні/монолітні)
	- стіни/перегородки із керамичної цегли
	- перегородки із газобетонних блоків Аерос D300
	- штраба/ніша
	- маркування елементів заповнення віконних прорізів
	- маркування елементів заповнення дверних прорізів

ПРИМІТКИ:

- Даний аркуш дивитись разом з планами поверхів, планом мурування, фасадами, розрізами та конструктивними кресленнями.
- Утеплення стін виконувати плитами екструдованого пінополістиролу товщ. 50мм із влаштуванням гідроізоляції стін.
- Специфікацію елементів заповнення дверних та віконних прорізів див. аркуш AP-54...63.
- Опорядження приміщень див. аркуш AP-64. Експлікація підлог див. аркуш AP-64.
- Конструкцію сходових маршів див. розділ КБ

421-1-6.7.8-01.22 - AP					
Нове будівництво багатоквартирного житлового будинку з вбудованими приміщеннями громадського призначення № 1.6, 1.7, 1.8 (згідно генплану) на вул. С.Наливайка - А.Шептицького в м. Дрогобичі Львівської обл.					
Зм.	Кіпль.	Арх.	Медок.	Підл.	Дата
ГАП	Ковальчук Ю.	Розробив	Сем'янчук М.	Багатоквартирний житловий будинок	Стадія
Норм.контр.	Гавришук П.			П	Аркуш
План підвалу					Аркушів
					ТОВ "М-105" м. Івано-Франківськ

План 1-го поверху
/м 1:100/

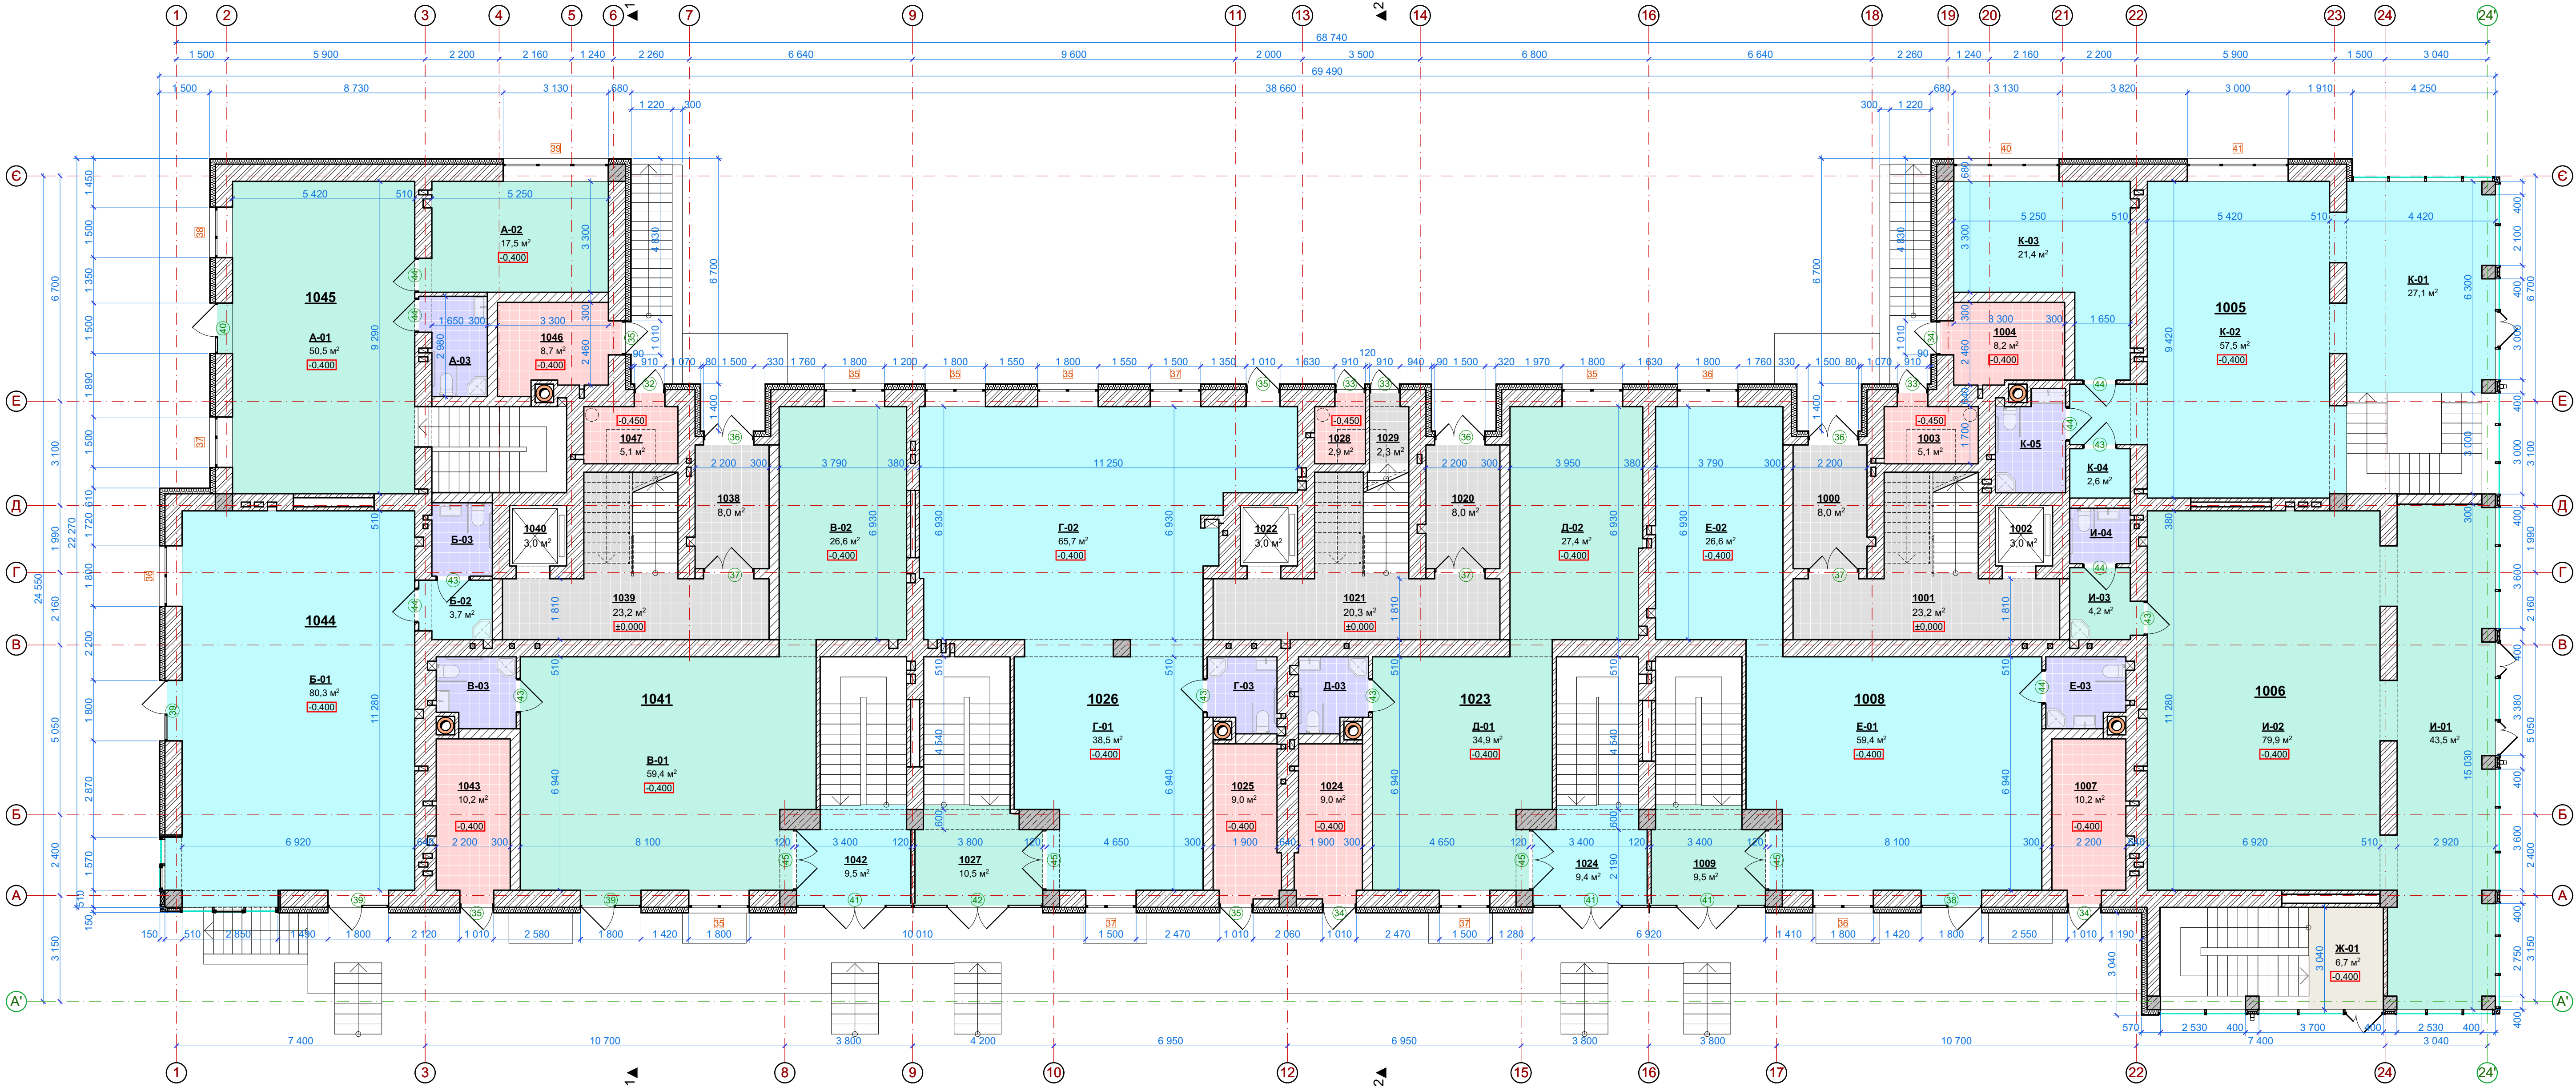

Експлікація приміщень 1-го поверху				
Призначенн...	№	Найменування приміщень	Площа	Приміт...
Вбудовані приміщення громадського призначення				
	1009	Тамбур	9,5	
	1024	Офісне приміщення	9,4	
	1027	Тамбур	10,5	
	1042	Офісне приміщення	9,5	
	A-01	Офісне приміщення	50,5	
	A-02	Офісне приміщення	17,5	
	A-03	Туалет з приміщенням прибирального при...	5,3	
	B-01	Офісне приміщення	80,3	
	B-02	Допоміжне приміщення	3,7	
	B-03	Туалет з приміщенням прибирального при...	3,9	
	B-01	Офісне приміщення	59,4	
	B-02	Офісне приміщення	26,6	
	B-03	Туалет з приміщенням прибирального при...	4,7	
	Г-01	Офісне приміщення	38,5	
	Г-02	Офісне приміщення	65,7	
	Г-03	Туалет з приміщенням прибирального при...	4,3	
	Д-01	Офісне приміщення	34,9	
	Д-02	Офісне приміщення	27,4	
	Д-03	Туалет з приміщенням прибирального при...	4,3	
	Е-01	Офісне приміщення	59,4	


Експлікація приміщень 1-го поверху				
Призначенн...	№	Найменування приміщень	Площа	Приміт...
	Е-02	Офісне приміщення	26,6	
	Е-03	Туалет з приміщенням прибирального при...	4,7	
	Ж-01	Сходи	6,7	
	И-01	Допоміжне приміщення	43,5	
	И-02	Офісне приміщення	79,9	
	И-03	Допоміжне приміщення	4,2	
	И-04	Туалет з приміщенням прибирального при...	2,9	
	К-01	Хол	27,1	
	К-02	Офісне приміщення	57,5	
	К-03	Допоміжне приміщення	21,4	
	К-04	Допоміжне приміщення	2,6	
	К-05	Туалет з приміщенням прибирального при...	5,8	
			808,2 м²	
Допоміжні приміщення будинку				
	1000	Тамбур	8,0	
	1001	Сходово-ліфтовий хол	23,2	
	1002	Ліфтова шахта	3,0	
	1020	Тамбур	8,0	
	1021	Сходово-ліфтовий хол	20,3	
	1022	Ліфтова шахта	3,0	
	1029	Сходи	2,3	

Експлікація приміщень 1-го поверху				
Призначенн...	№	Найменування приміщень	Площа	Приміт...
	1038	Тамбур	8,0	
	1039	Сходово-ліфтовий хол	23,2	
	1040	Ліфтова шахта	3,0	
			102,0 м²	
Технічні приміщення				
	1003	Сміттєзбирна камера (тех. прим.)	5,1	
	1004	Теплогенераторна (тех. прим.)	8,2	
	1007	Теплогенераторна (тех. прим.)	10,2	
	1024	Теплогенераторна (тех. прим.)	9,0	
	1025	Теплогенераторна (тех. прим.)	9,0	
	1028	Сміттєзбирна камера (тех. прим.)	2,9	
	1043	Теплогенераторна (тех. прим.)	10,2	
	1046	Теплогенераторна (тех. прим.)	8,7	
	1047	Сміттєзбирна камера (тех. прим.)	5,1	
			68,4 м²	
			978,6 м²	


Умовні позначення	
	- вертикальна відмітка "чистої" підлоги поверху
	- залізобетонні конструкції
	- стіни/перегородки із керамічної цегли
	- перегородки із газобетонних блоків Аерос D300
	- штраба/ніша
	- маркування елементів заповнення віконних прорізів
	- маркування елементів заповнення дверних прорізів

ПРИМІТКИ:
1. Даний аркуш дивитись разом з планами поверхів, планом мурування, фасадами, розрізами та конструктивними кресленнями.
2. Утеплення стін див.аркуш АР-14.
3. Специфікацію елементів заповнення дверних та віконних прорізів див. аркуш АР-54...63.
4. Опорядження приміщень див. аркуш АР-64. Експлікація підлог див. аркуш АР-64.
5. Конструкцію сходових маршів див. розділ КБ

						421-1-6.7.8-01.22 - АР			
						Нове будівництво багатоквартирного житлового будинку з вбудованими приміщеннями громадського призначення № 1.6, 1.7, 1.8 (згідно генплану) на вул. С.Наливайка - А.Шептицького в м. Дрогобичі Львівської обл.			
Зм.	Кільк.	Арк.	№док.	Підп.	Дата		Стадія	Аркуш	Аркушів
ГАП	Ковальчук Ю.					Багатоквартирний житловий будинок	П	05	
Розробив	Сем'янюк М.								
Норм.контр.	Гавришук П.					План 1-го поверху	ТОВ "М-105" м. Івано-Франківськ		

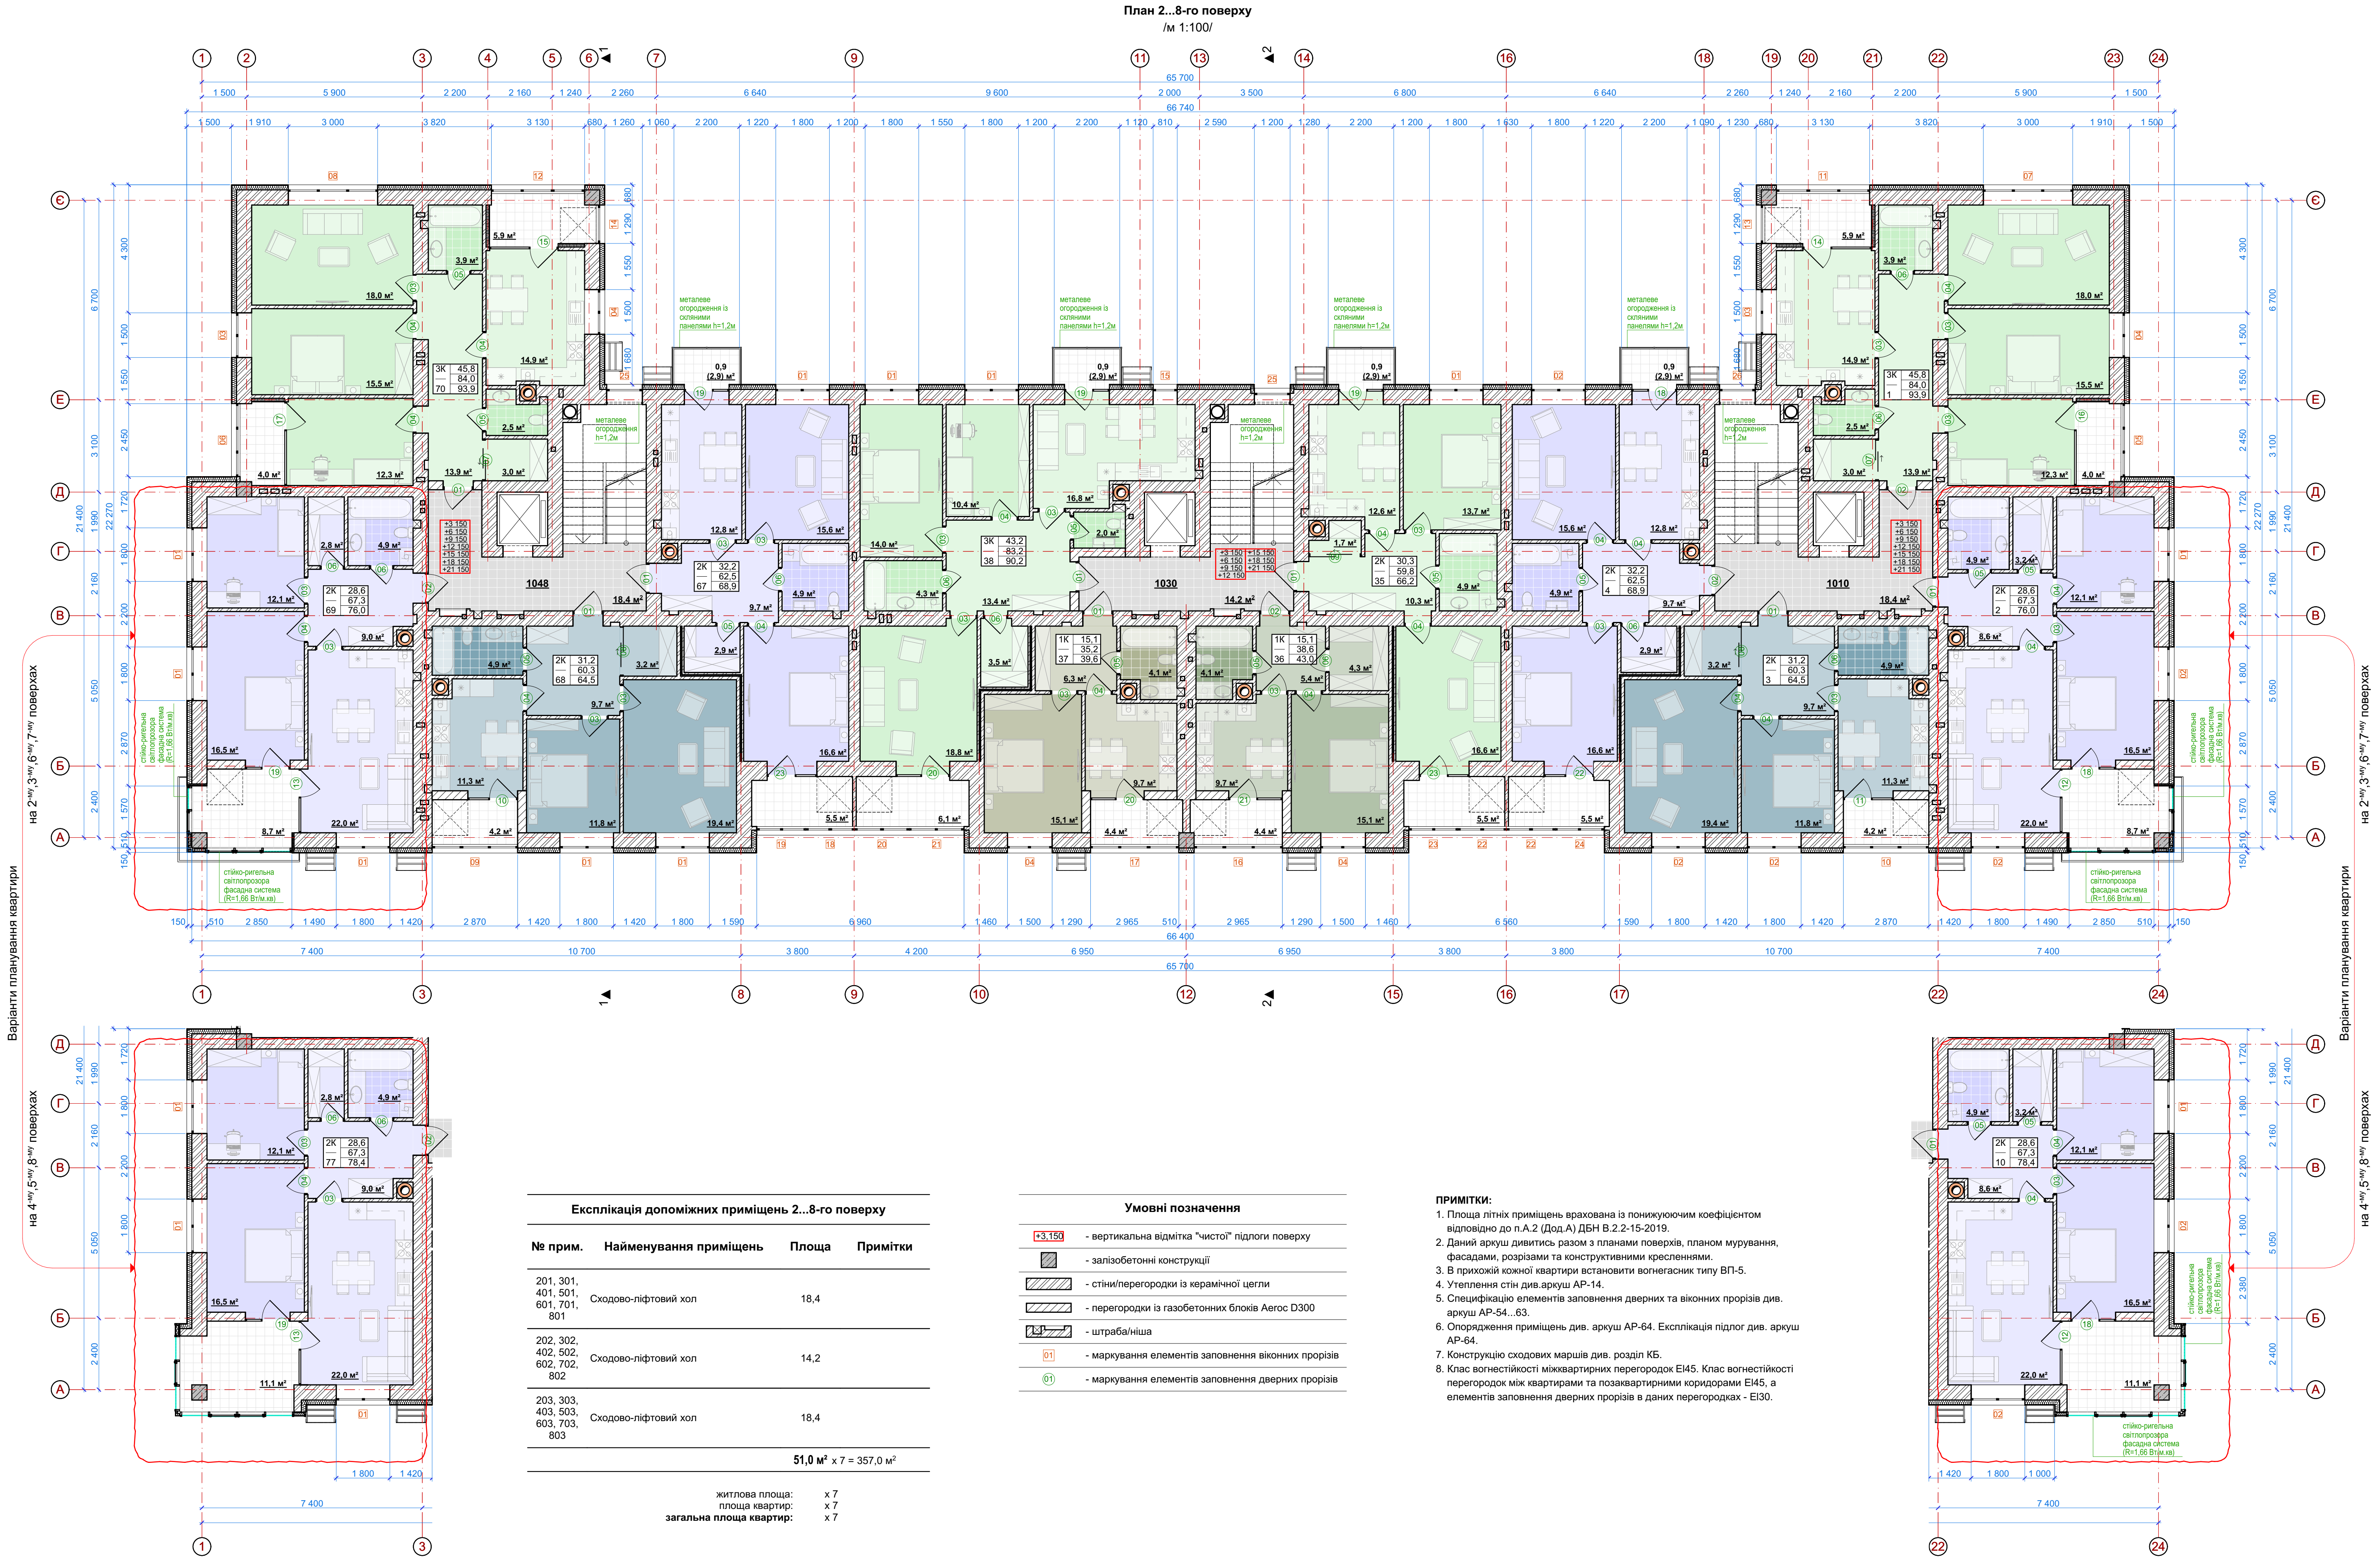

План 9-го поверху (І-ий рівень дворівневих квартир)
/м 1:100/

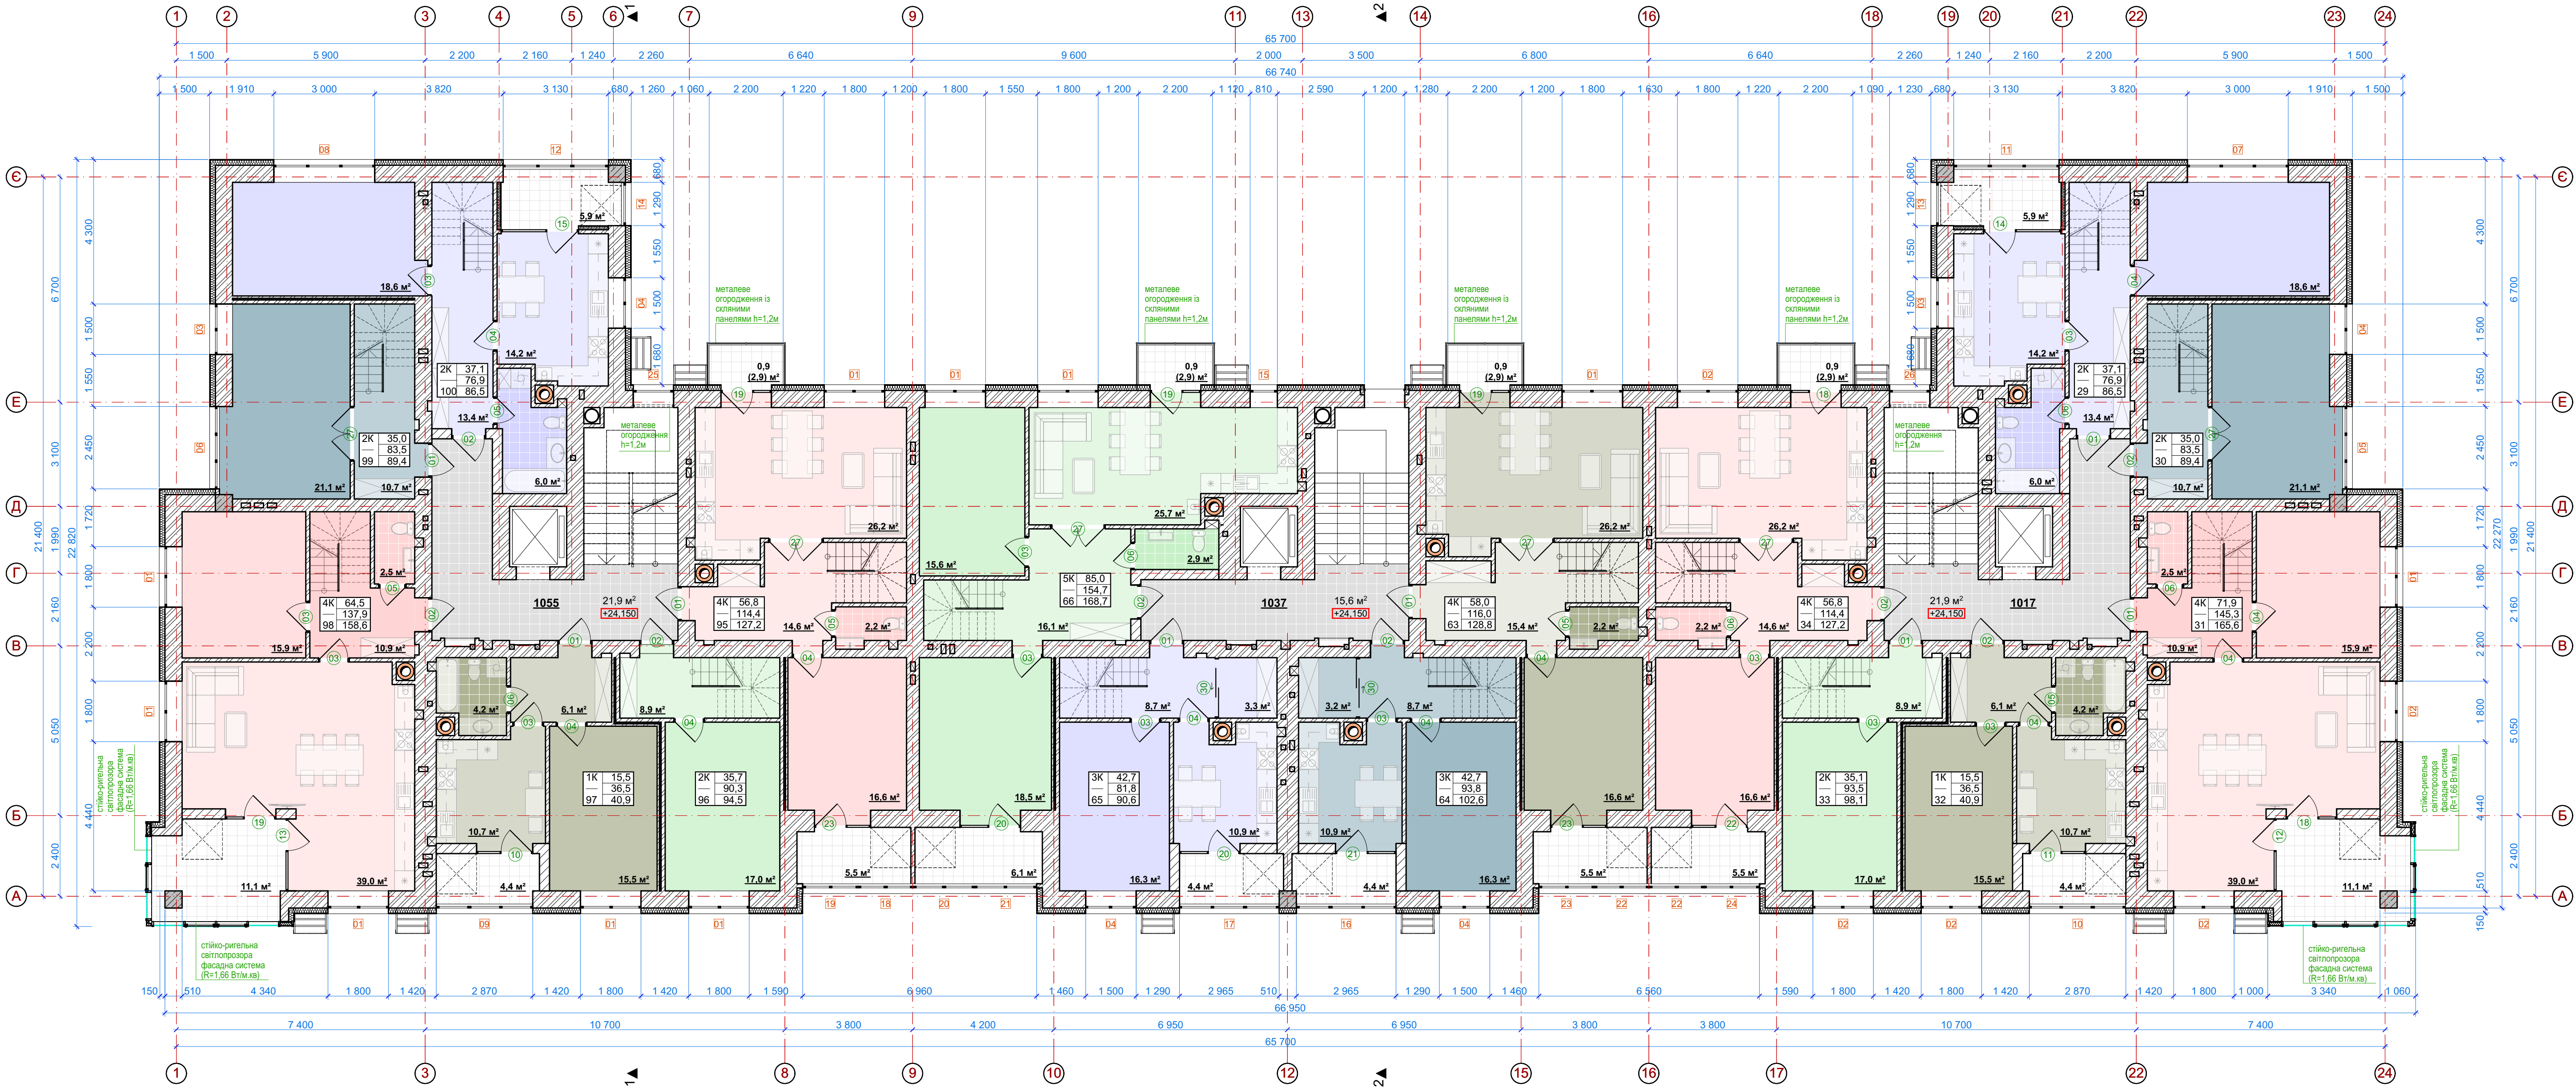

Експлікація допоміжних приміщень 9-го поверху			
№ прим.	Найменування приміщень	Площа	Примітки
	Сходово-ліфтовий хол	59,4	
		59,4 м²	


житлова площа: 724,4
площа квартир: 1 535,9
загальна площа квартир: 1 695,5

Умовні позначення	
3.150	- вертикальна відмітка "чисто" підлоги поверху
	- залізобетонні конструкції
	- стіни/перегородки із керамічної цегли
	- перегородки із газобетонних блоків Аерос D300
	- штраба/ніша
01	- маркування елементів заповнення віконних прорізів
01	- маркування елементів заповнення дверних прорізів

- ПРИМІТКИ:**
- Площа літніх приміщень врахована із понижуючим коефіцієнтом відповідно до п.А.2 (Дод.А) ДБН В.2.2-15-2019.
 - Даний аркуш дивитись разом з планами поверхів, планом мурування, фасадами, розрізами та конструктивними кресленнями.
 - В прихідній кожної квартири встановити вогнегасник типу ВП-5.
 - Утеплення стін див.аркуш АР-14.
 - Специфікацію елементів заповнення дверних та віконних прорізів див. аркуш АР-54...63.
 - Опорядження приміщень див. аркуш АР-64. Експлікація підлог див. аркуш АР-64.
 - Конструкцію сходових маршів див. розділ КБ.
 - Клас вогнестійкості міжквартирних перегородок EI45. Клас вогнестійкості перегородок між квартирами та позаквартирними коридорами EI45, а елементів заповнення дверних прорізів в даних перегородках - EI30.

						421-1-6.7.8-01.22 - АР		
						Нове будівництво багатоквартирного житлового будинку з вбудованими приміщеннями громадського призначення № 1.6, 1.7, 1.8 (згідно генплану) на вул. С.Наливайка - А.Шептицького в м. Дрогобичі Львівської обл.		
Зм.	Кільк.	Арк.	№док.	Підп.	Дата	Багатоквартирний житловий будинок	Стадія	Аркуш
ГАП	Ковальчук Ю.						П	07
Розробив	Сем'янчук М.							
Норм.контр.	Гавришук П.					План 9-го поверху (І-ий рівень дворівневих квартир)	ТОВ "М-105" м. Івано-Франківськ	

План 10-го поверху (II-ий рівень дворівневих квартир)
/м 1:100/

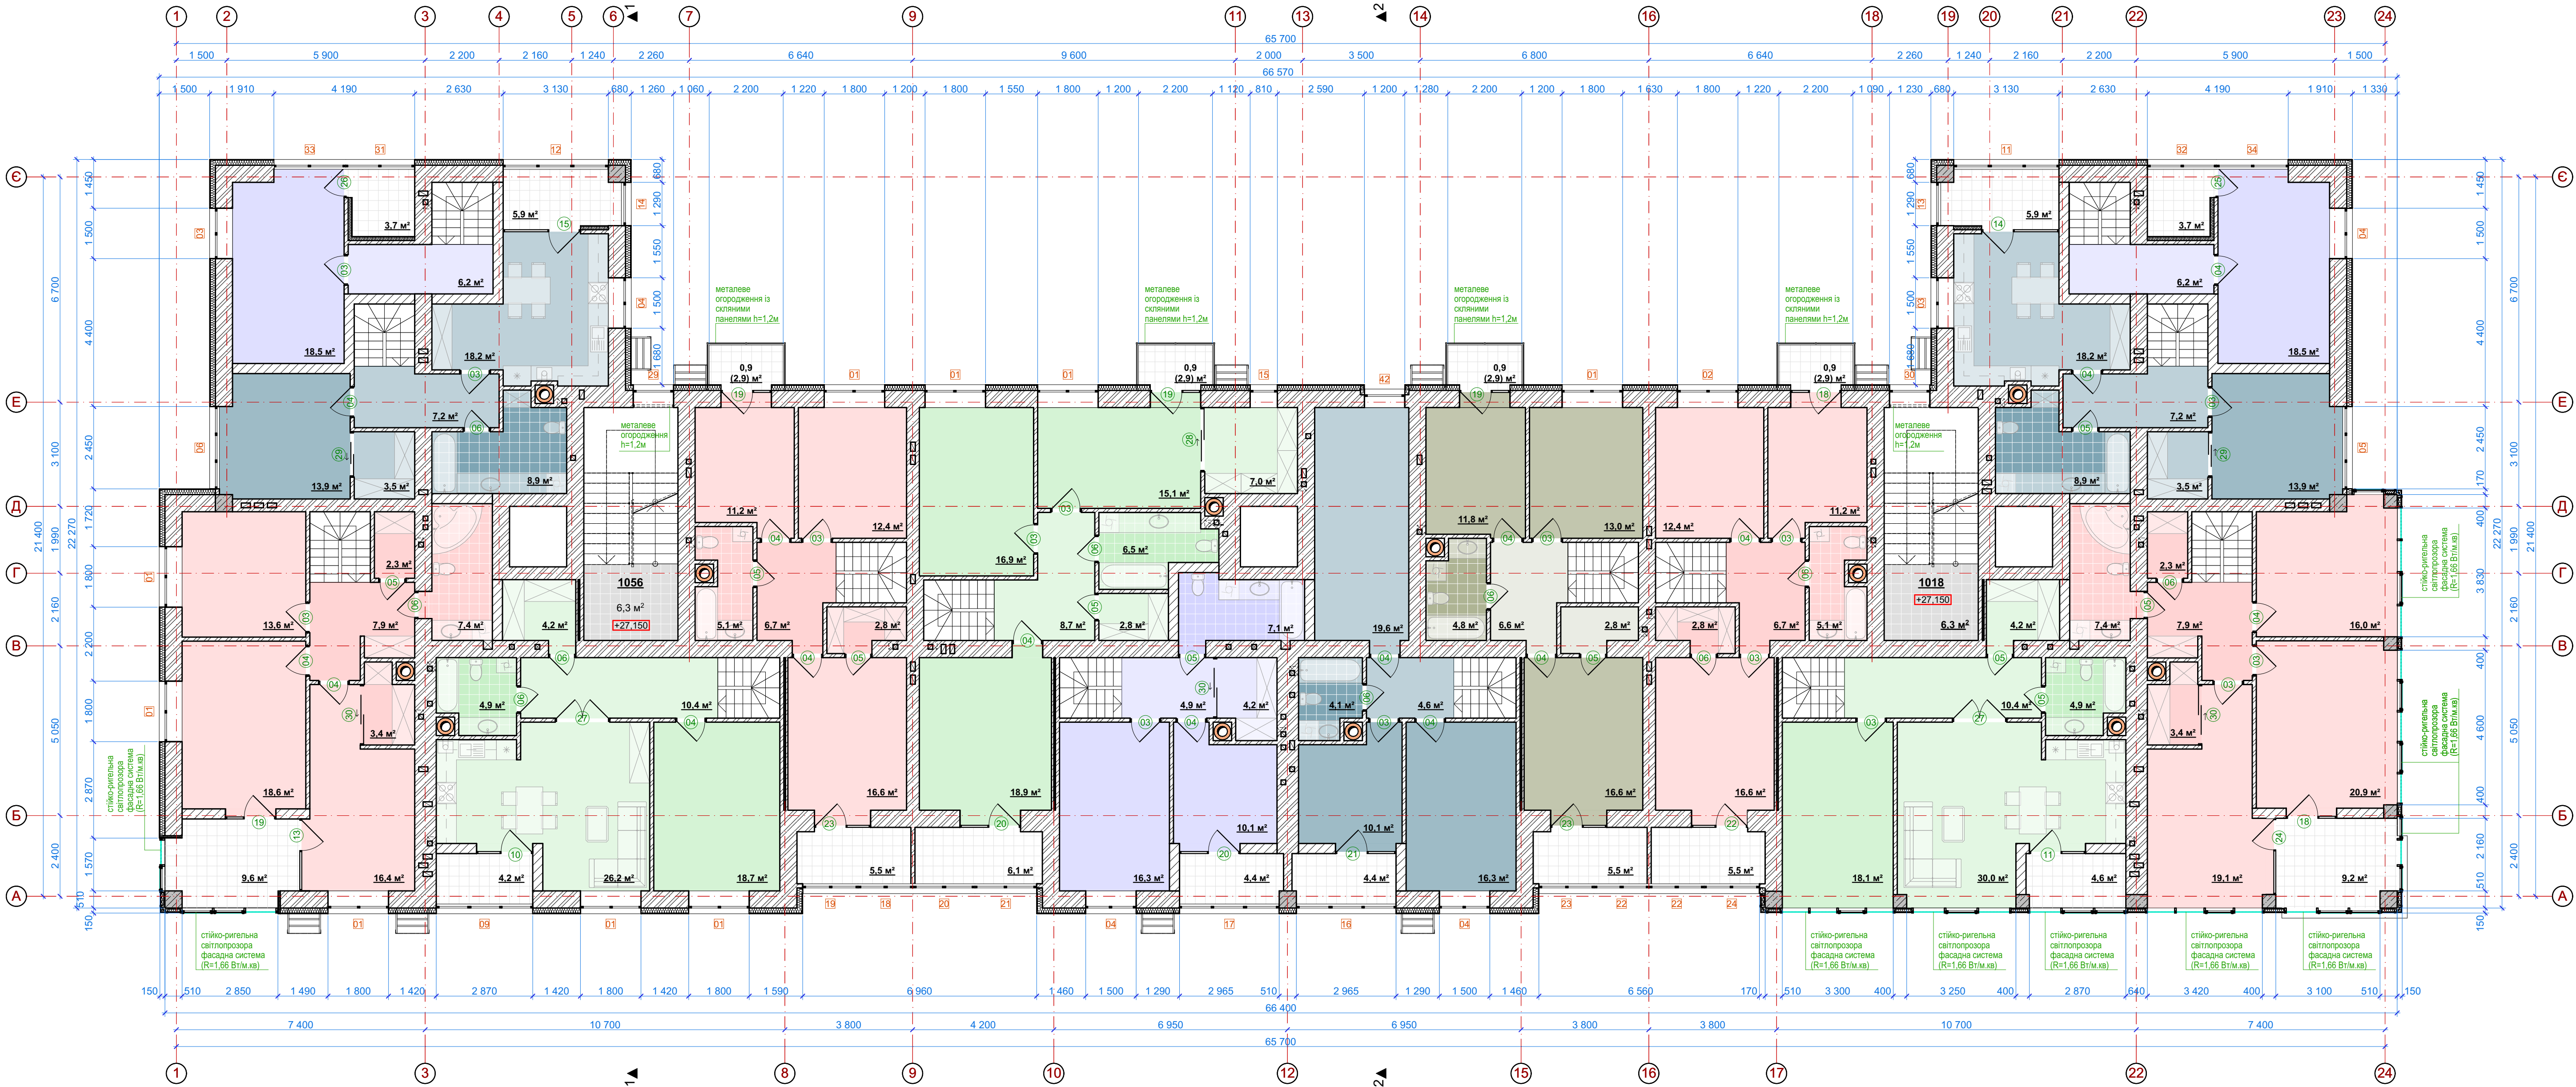

Експлікація допоміжних приміщень 10-го поверху			
№ прим.	Найменування приміщень	Площа	Примітки
	Сходова клітина	6,3	
905	Сходова клітина	6,3	
		12,6 м²	

Умовні позначення	
□3.150	- вертикальна відмітка "чисто" підлоги поверху
■	- залізобетонні конструкції
▨	- стіни/перегородки із керамічної цегли
▨	- перегородки із газобетонних блоків Аерос D300
▨	- штраба/ніша
01	- маркування елементів заповнення віконних прорізів
01	- маркування елементів заповнення дверних прорізів

ПРИМІТКИ:
1. Площа літніх приміщень врахована із понижуючим коефіцієнтом відповідно до п.А.2 (Дод.А) ДБН В.2.2-15-2019.
2. Даний аркуш дивитись разом з планами поверхів, планом мурування, фасадами, розрізами та конструктивними кресленнями.
3. В прихожій кожної квартири встановити вогнегасник типу ВП-5.
4. Утеплення стін див.аркуш АР-14.
5. Специфікацію елементів заповнення дверних та віконних прорізів див. аркуш АР-54...63.
6. Опорядження приміщень див. аркуш АР-64. Експлікація підлог див. аркуш АР-64.
7. Конструкцію сходових маршів див. розділ КБ.
8. Клас вогнестійкості міжквартирних перегородок EI45. Клас вогнестійкості перегородок між квартирами та позаквартирними коридорами EI45, а елементів заповнення дверних прорізів в даних перегородках - EI30.

421-1-6.7.8-01.22 - АР					
Нове будівництво багатоквартирного житлового будинку з вбудованими приміщеннями громадського призначення № 1.6, 1.7, 1.8 (згідно генплану) на вул. С.Наливайка - А.Шептицького в м. Дрогобичі Львівської обл.					
Зм.	Кільк.	Арк.	№ док.	Підп.	Дата
ГАП	Ковальчук Ю.				
Розробив	Сем'янчук М.				
Норм.контр.	Гавришук П.				
Багатоквартирний житловий будинок				Стадія	Аркуш
				П	08
План 10-го поверху (II-ий рівень дворівневих квартир)				ТОВ "М-105" м. Івано-Франківськ	